


佐那河内村新庁舎基本計画 図面編


平成30年3月



岡山理科大学工学部建築学科

平山文則研究室



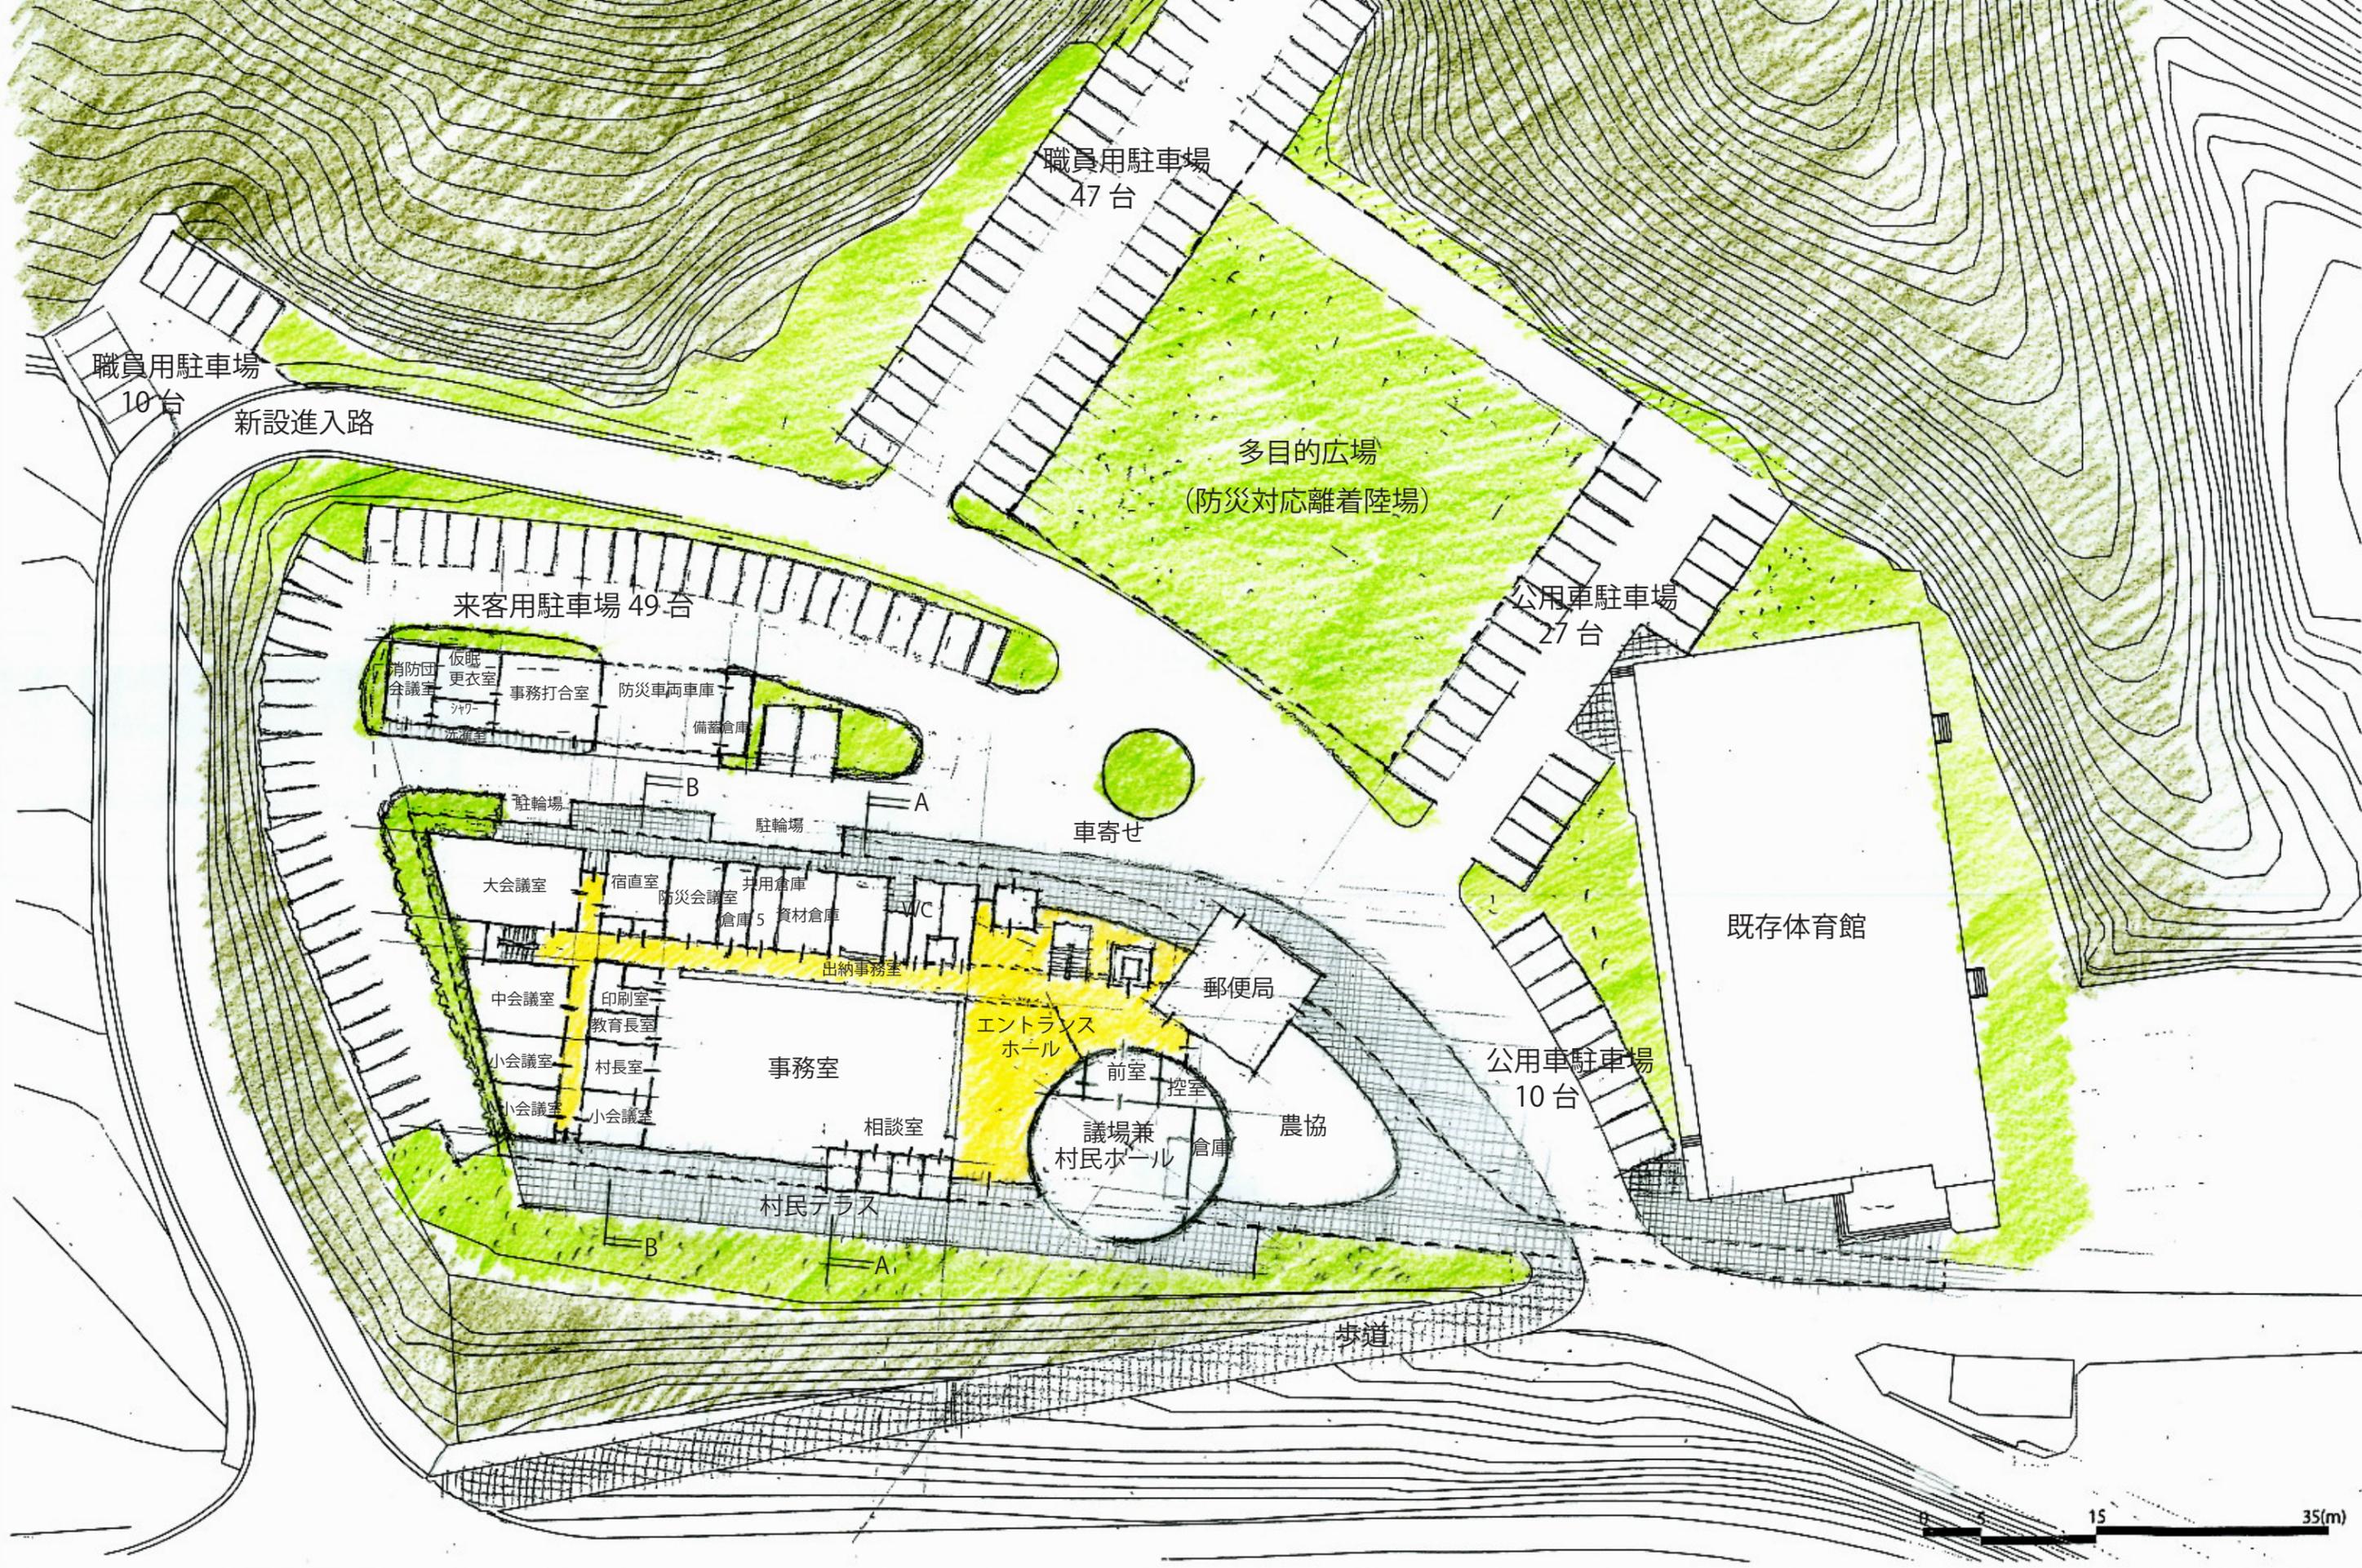

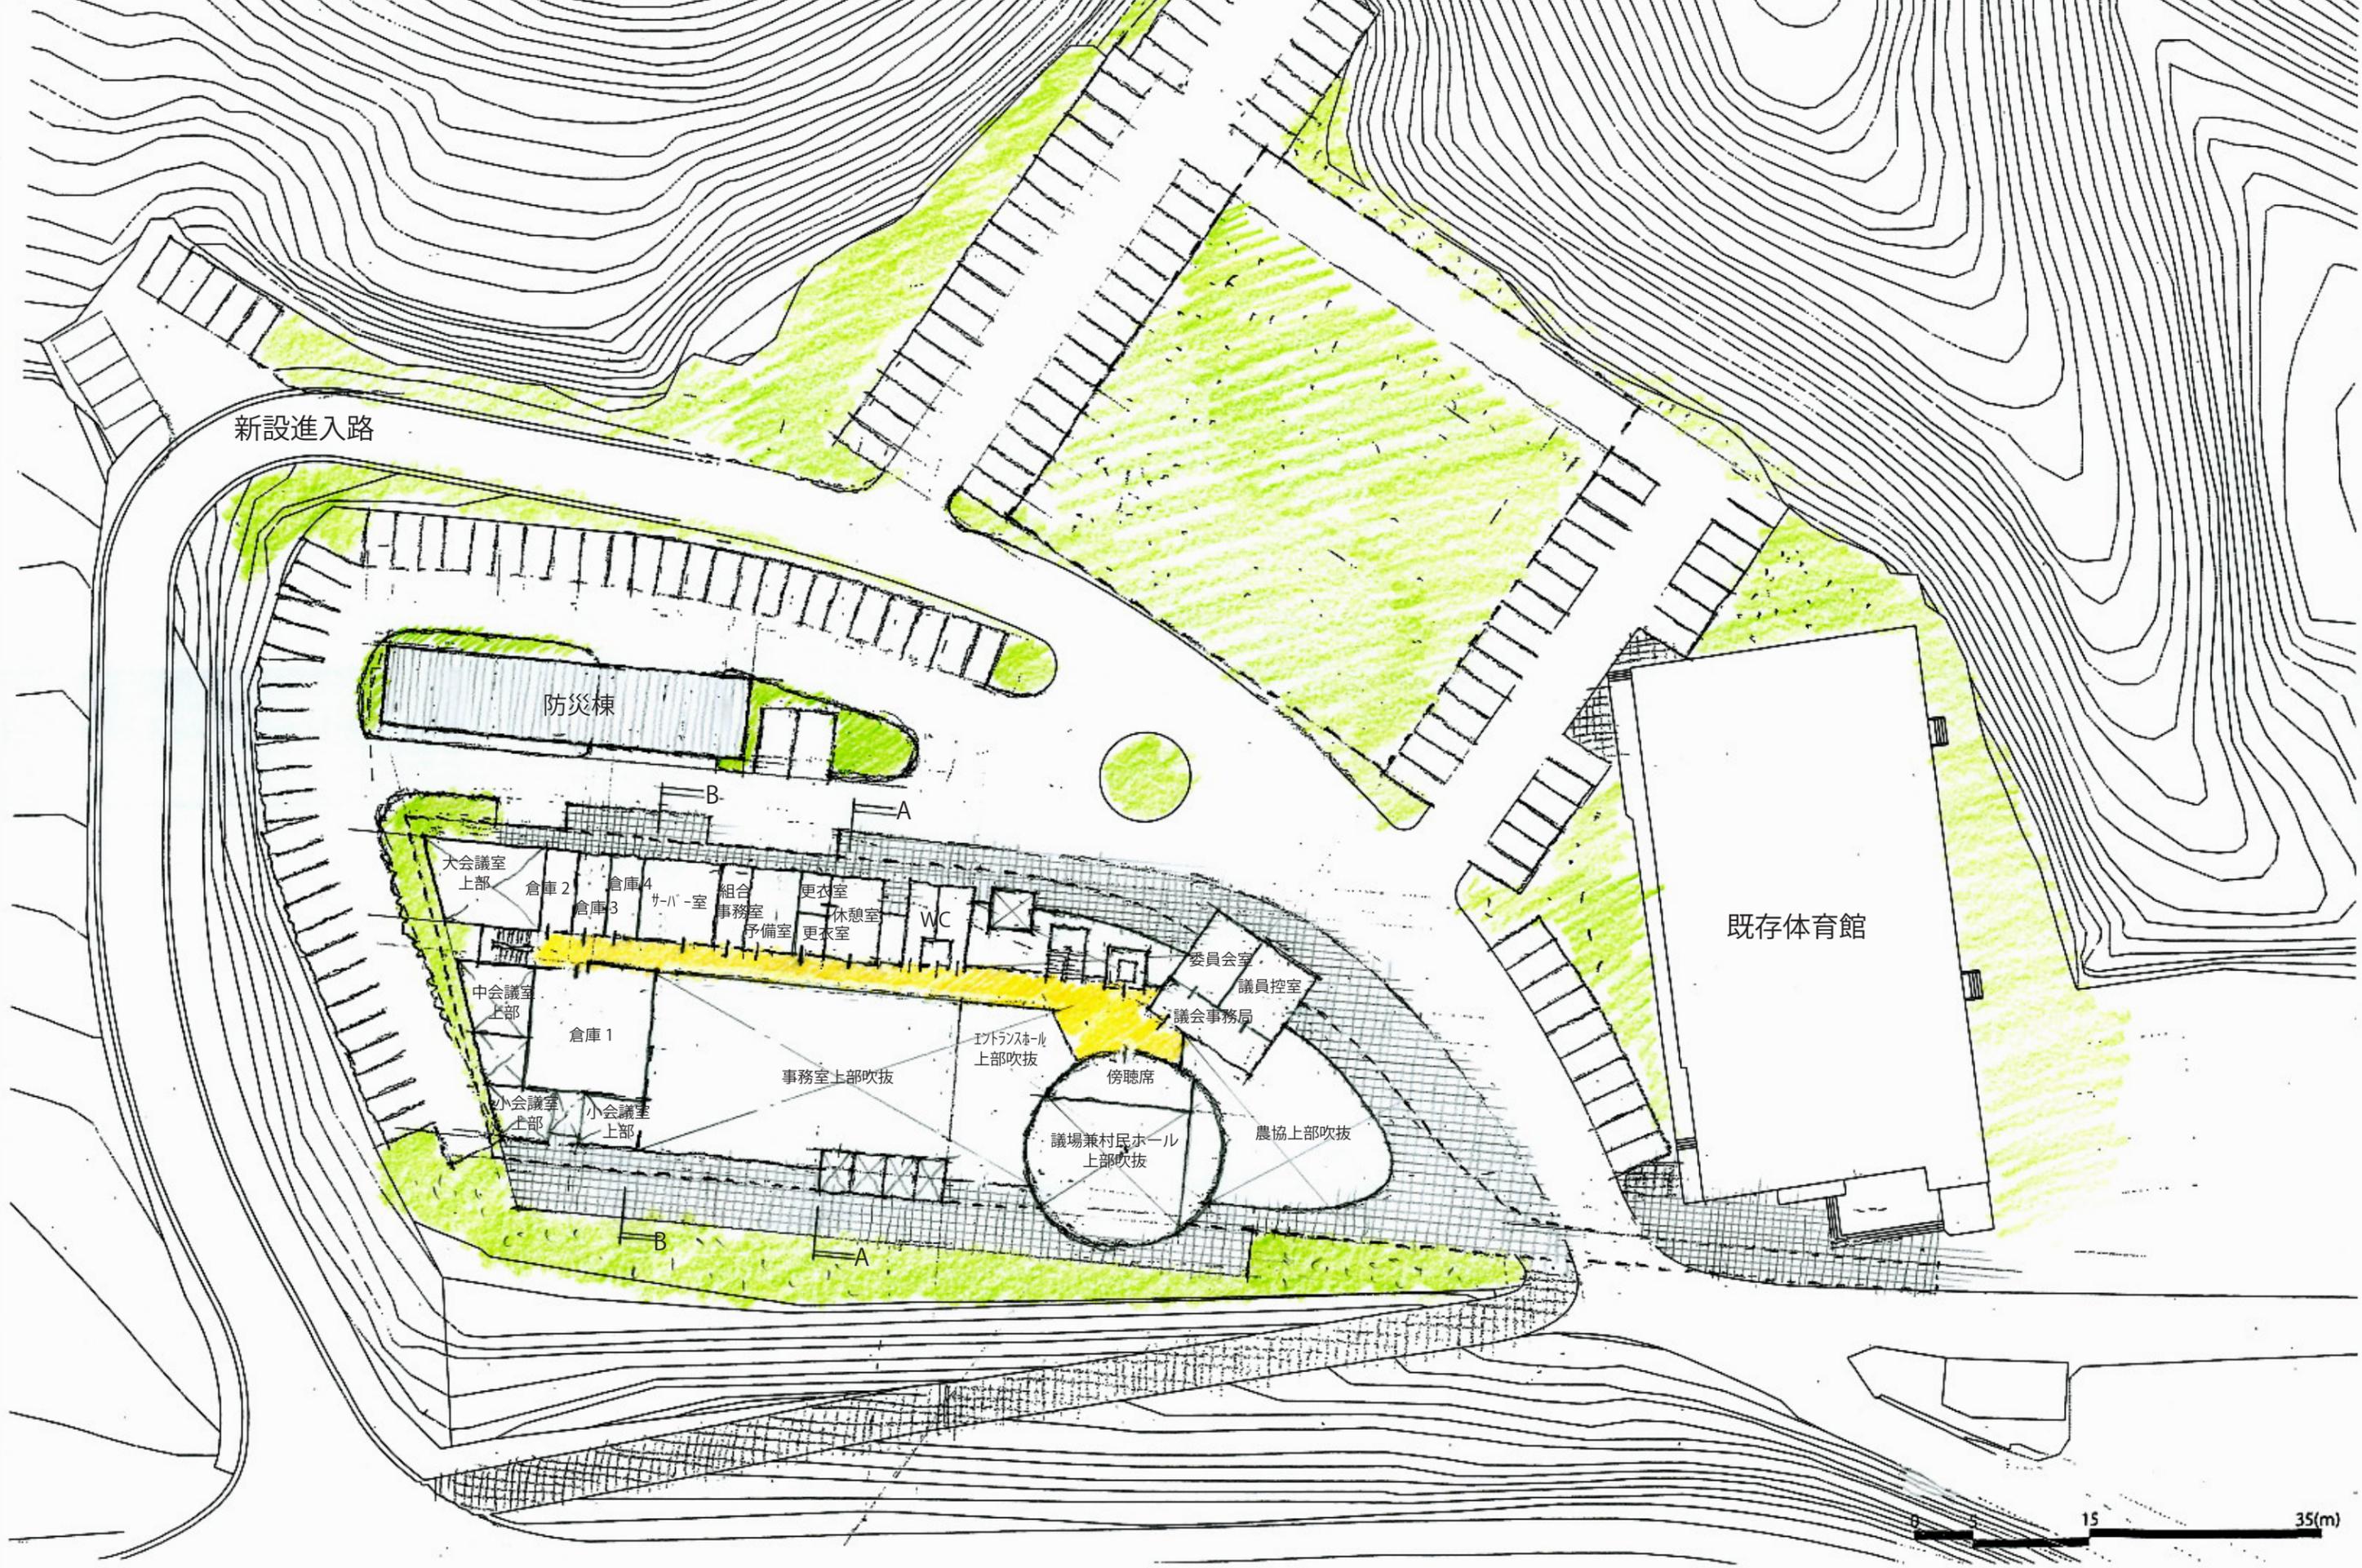

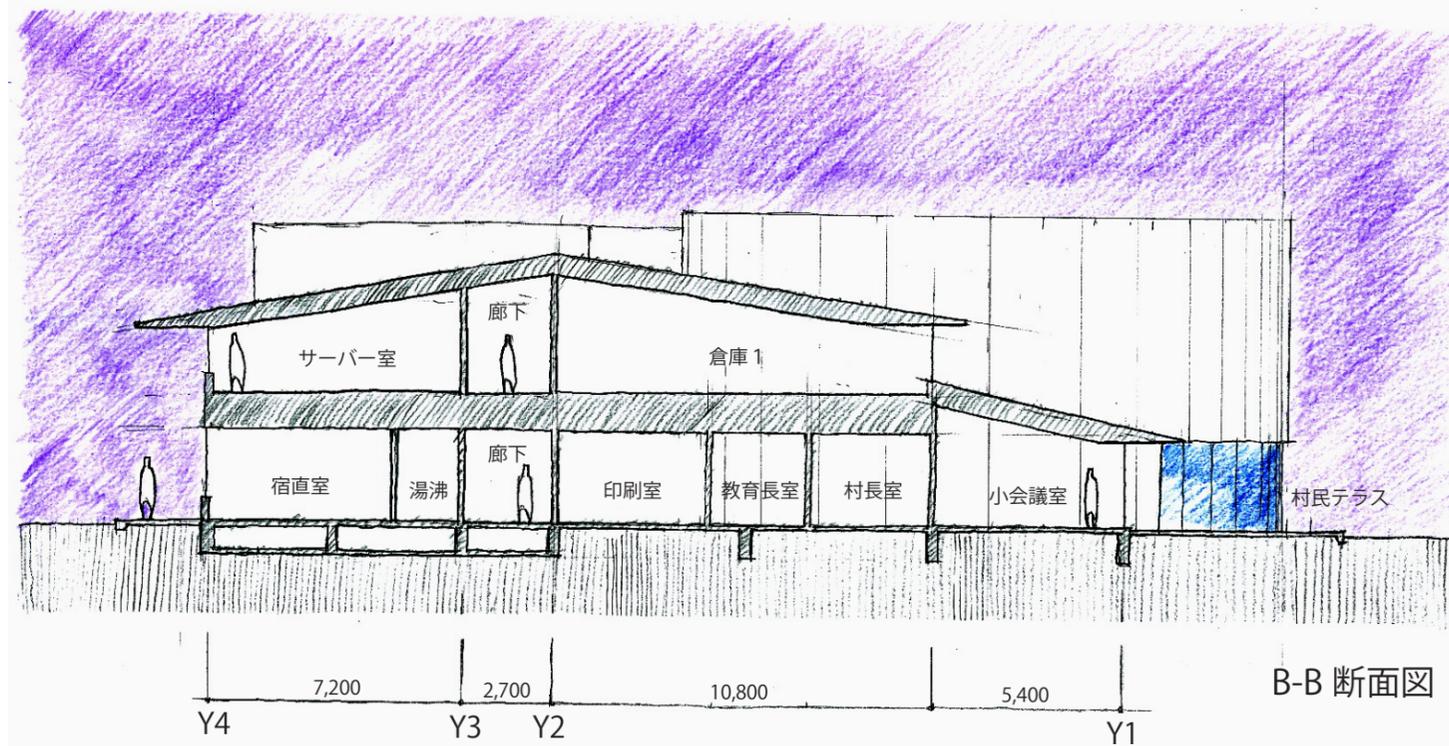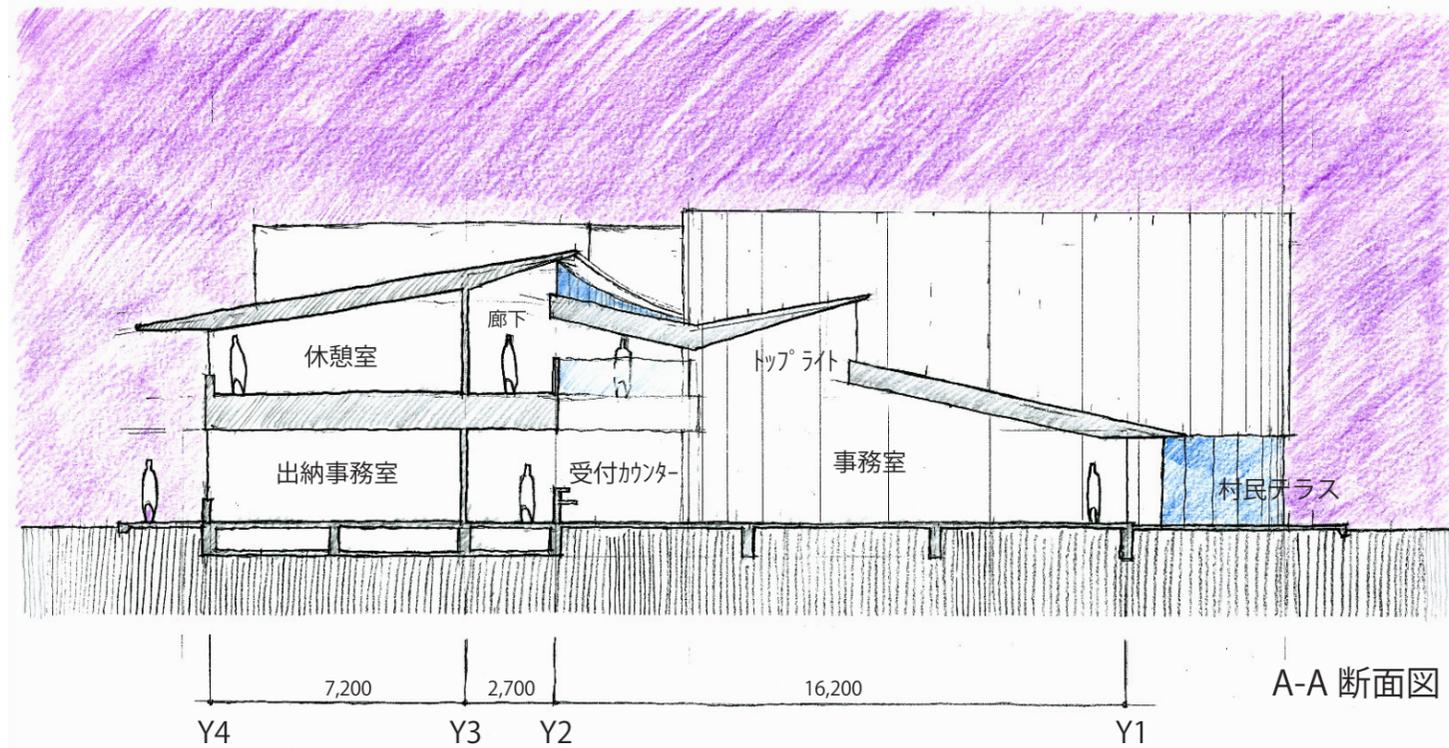

本庁舎

ゾーン	室名	面積(m <sup>2</sup> )	算出根拠
利用者ゾーン	議場兼村民ホール	230	議場120m <sup>2</sup> +村民交流スペース100m <sup>2</sup> +倉庫10m <sup>2</sup>
	ホールロビー	0	エントランスと兼ねる/ロビー壁は展示ギャラリーとして活用
	授乳室	5	
	テナントゾーン 郵便局	110	小規模郵便局標準プラン(24B型)相当/トイレは共用とする
	JA	170	
小計		515	
職員ゾーン	事務室	385	55人×7m <sup>2</sup>
	出納事務室	28	4人×7m <sup>2</sup>
	特別職室 村長	24	
	副村長	0	事務室に含む
	教育長	15	
	諸室 印刷室	18	コピー機スペースは事務室に含む
	放送室	5	
	給湯・宿直室	24	宿直室は仮眠室、シャワー室、小事務室含む
	コンピューター室	36	レイアウトから算出
	銃器保管室	5	
	男子更衣室	9	ロッカーレイアウトで基本設計時に詳細決定
	女子更衣室	9	同上
	休憩室	30	
	組合事務室	18	
	倉庫1	96	基準値(事務室の17%)の倍で算定/集密書架とする
	倉庫2	18	マイナンバー対応倉庫
	倉庫3	18	法令書庫
	倉庫4	18	重要書庫
	倉庫5	18	登記関係、地籍調査関係書庫、一歩一間図/集密書架とする
	会議室 大会議室	96	椅子のみで全職員が集会可能な広さを確保
	中会議室	48	20人程度で会議可能な広さ
小会議室 1	24	10人程度で会議可能な広さ	
小会議室 2	24	同上	
小会議室 3	24	村長室に隣接させる/舟形テーブル	
相談室 1~4	36	10m <sup>2</sup> ×4室/1室4人程度の利用を想定	
小計		1,026	
議会ゾーン	議場兼村民ホール	230再掲	議長席1席/演台1台/議員席8席/事務局席2席/村理事者席13席
	議員控室	36	議長スペース含む
	委員会室	24	
	議会事務局	18	
小計		78	
防災ゾーン	防災本部会議室	30	
小計		30	
共用部	エントランスホール	150	
	廊下	100	
	階段	28	
	トイレ	58	利用者の多い1階には多目的トイレを併設
	共用倉庫	18	
	資材倉庫	24	
小計		378	
総計		2,025	

防災棟

ゾーン	室名	面積(m <sup>2</sup> )	算出根拠
防災ゾーン	事務・打合せ・食事室	65	事務机3、打合せコーナー、食事テーブル、キッチンユニット
	仮眠・更衣・情報機器室	30	仮眠ブース3、更衣スペース、情報機器置場、物入等
	シャワー・洗濯・トイレ	10	シャワーブース、洗濯機置場、手洗い、トイレ2ブース
	消防団会議室	30	最大15名程度の絵画が可能
	防災車両車庫	75	防災活動車:1.8m×3.3m
			消防本部機動隊ポンプ車:2.2m×5.4m
			すだち観光救急搬送車:1.9m×4.7m
防災ゾーン	備蓄倉庫	20	壁沿いにホース棚を設ける
総計		230	レイアウトによる


佐那河内村新庁舎 事業スケジュール

佐那河内村 20180222


年度 月	2016年度					2017年度(平成29年度)												2018年度(平成30年度)												2019年度(平成31年度)												2020年度(平成32年度)											
	11	12	1	2	3	4	5	6	7	8	9	10	11	12	1	2	3	4	5	6	7	8	9	10	11	12	1	2	3	4	5	6	7	8	9	10	11	12	1	2	3	4	5	6	7	8	9	10	11	12	1	2	3
主要事項	佐那河内村庁舎建設委員会(2016.11~2017.11) ワークショップ・基本計画 設計事務所選定 基本設計・実施設計 建設工事 供用開始 第1回WS 第2回WS 第3回WS 第4回WS 第5回WS 職員WS 報告会 基本計画提出 工事発注手続き 報告会 計画通知?確認申請? 村民意向調査(未実施)	
村役場の役割	敷地の決定 基本設計・実施設計委託者決定 基本設計・実施設計の承認	
村議会の役割	算・検討体制・基本計画委託者決定 議会報告 議会報告	
利用者の役割	ワークショップ及び報告会への参加 報告会への参加	
基本計画策定者の役割	事前検討 現地調査・類似例調査・周辺図・周辺模型作成 ワークショップの企画・運営 基本計画書作成	
関連工事の設計・施工	道路設計 道路工事 既存校舎撤去 進入路予備設計 進入路詳細設計 特別教室撤去 アクセス道路工事 既存校舎撤去	
備考	




敷地内の建物ボリューム

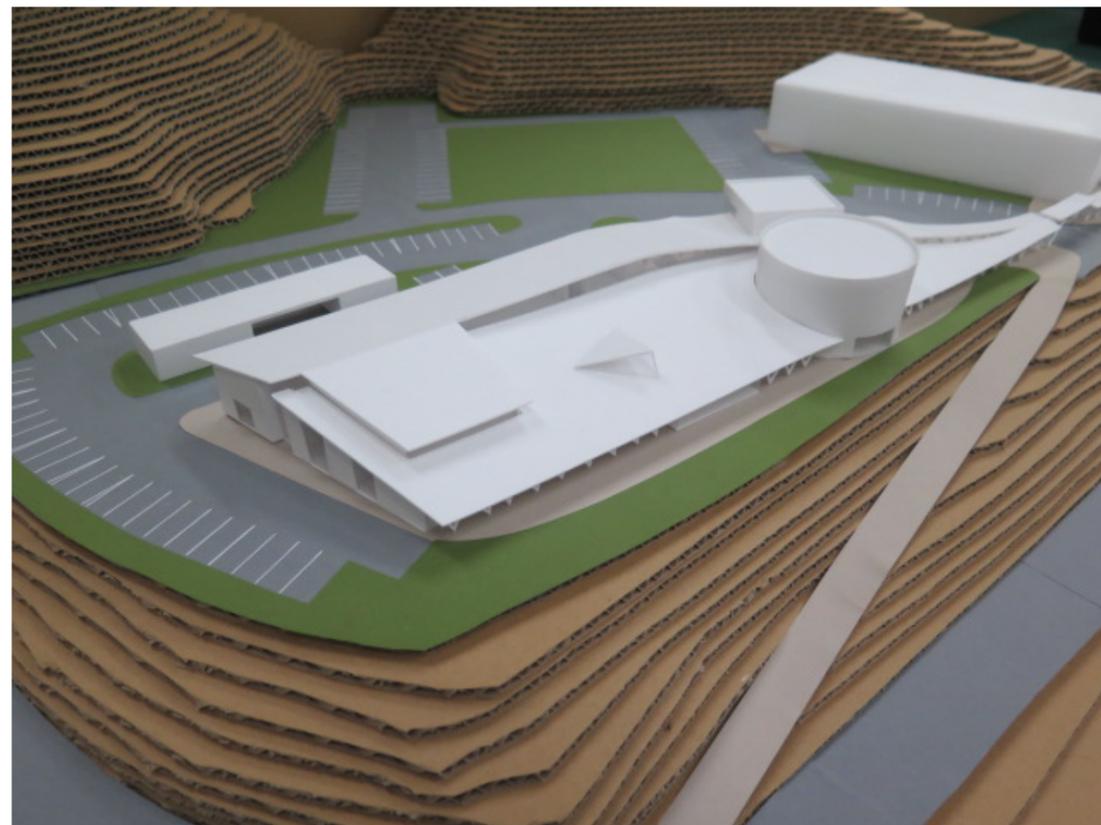

南西上空からの建物ボリューム

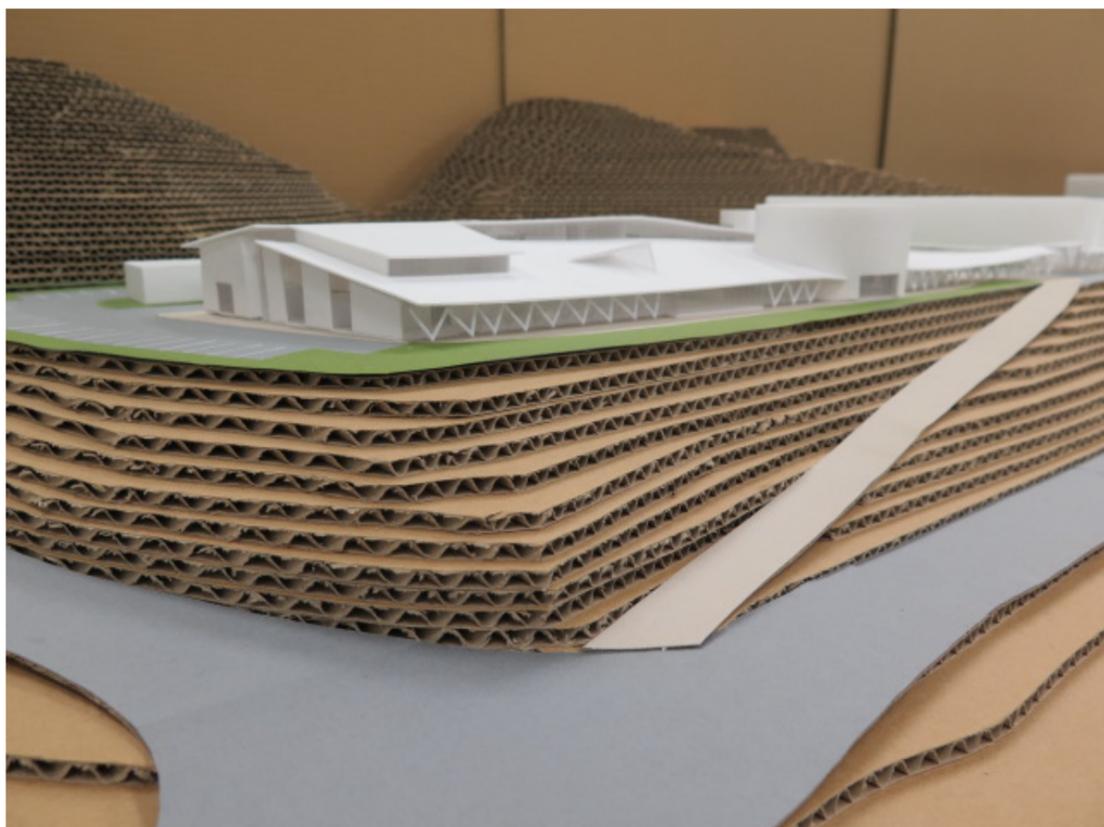

南西からの建物ボリューム

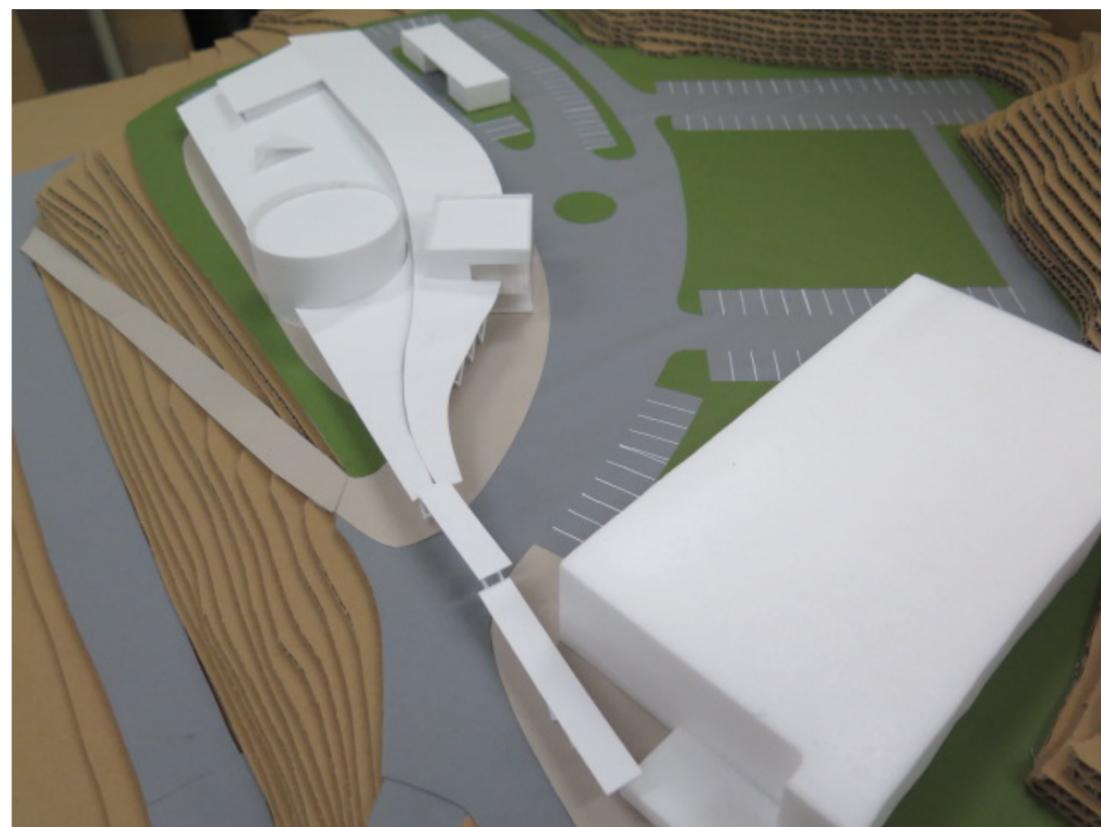

既存体育館と渡廊下でつながる